


Архітектурні конструкції в інтер'єрі варіант 13 план поверху будинку

План на позначці 0,000
М 1:100

Експлікація приміщень

Перший поверх	83.07	(85.98)
1. Тамбур	5.34	
2. Хол	14.28	(17.19)
3. Кухня	10.43	
4. Вітальня + їдальня	27.93	
5. Ванна кімната	4.65	
6. Гардероб	3.96	
7. Пральня	5.35	
8. Кімната	11,13	

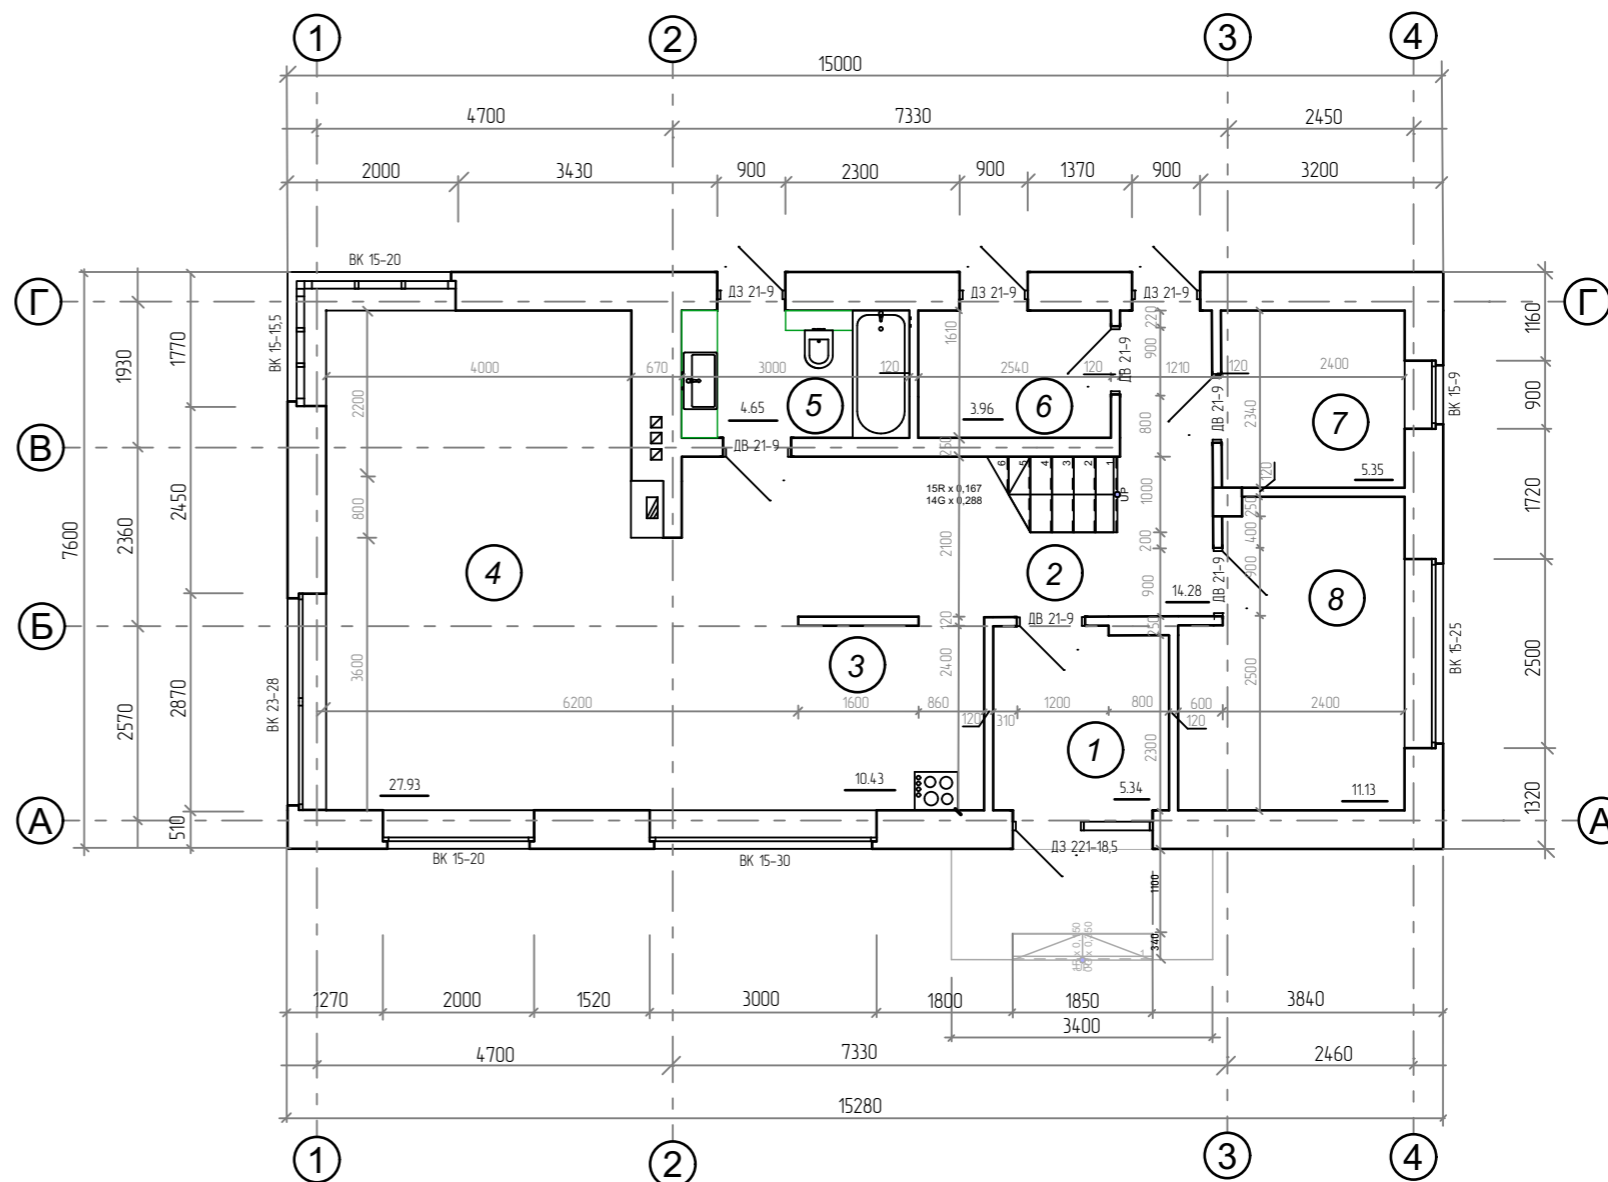

Будинок

Креслила Бабіченко Д.
Консульт. Болгарова Н.

ОМ-22-1

Аркуш Аркушів