






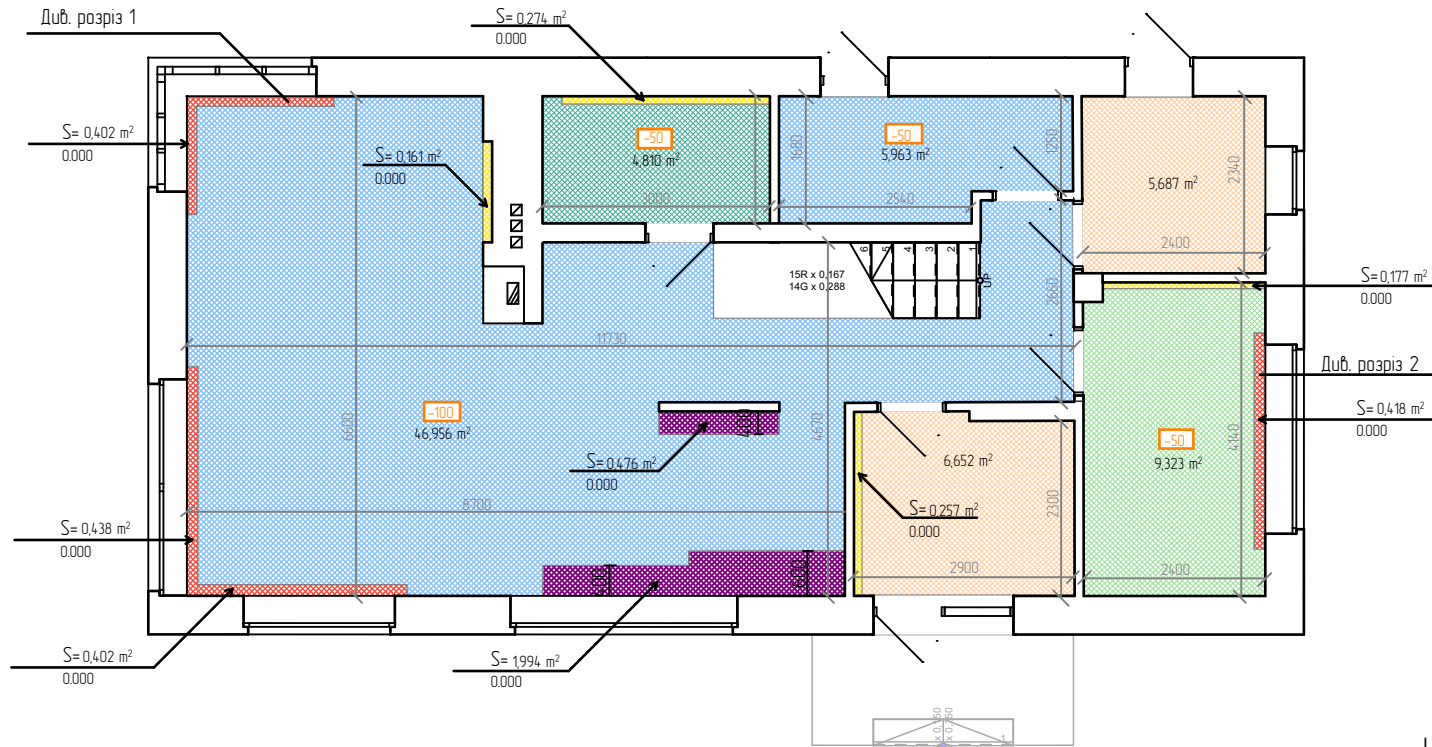


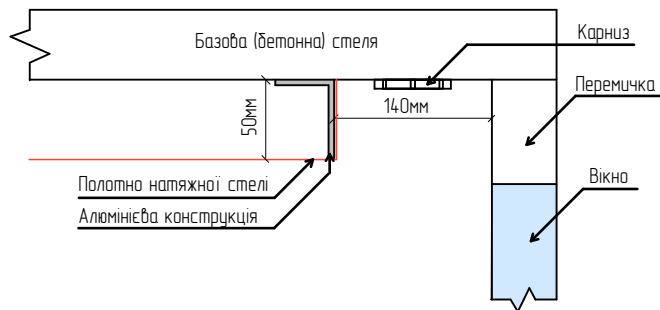
План стелі

М 1:100




-  - ніші для штор
-  - шпаклівка під фарбування
-  - ніша для підсвітки
-  - натяжна плівкова стеля
-  - стеля з ГКВЛ
-  - стеля з ГКЛ
-  - ніша під підвісні кухонні полиці
- 50 - рівень опущення стелі в мм

Розріз 2
Натяжна стеля з нішею під карниз



Розріз 1
Ніша під карниз з гіпсокартону

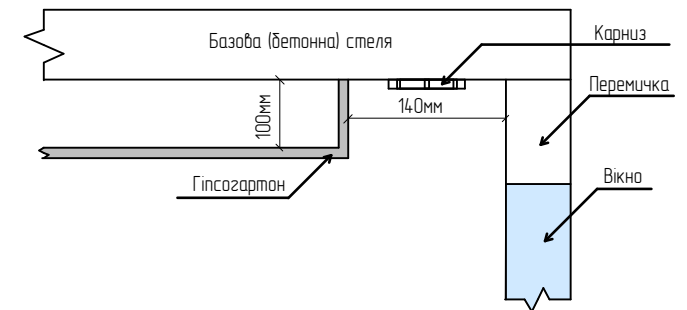

Будинок

Креслила Бабіченко Д.
Консульт. Болгарова Н.

0М-22-1

Аркуш Аркушів