


# ПЛАН УМЕБЛЮВАННЯ М 1:100

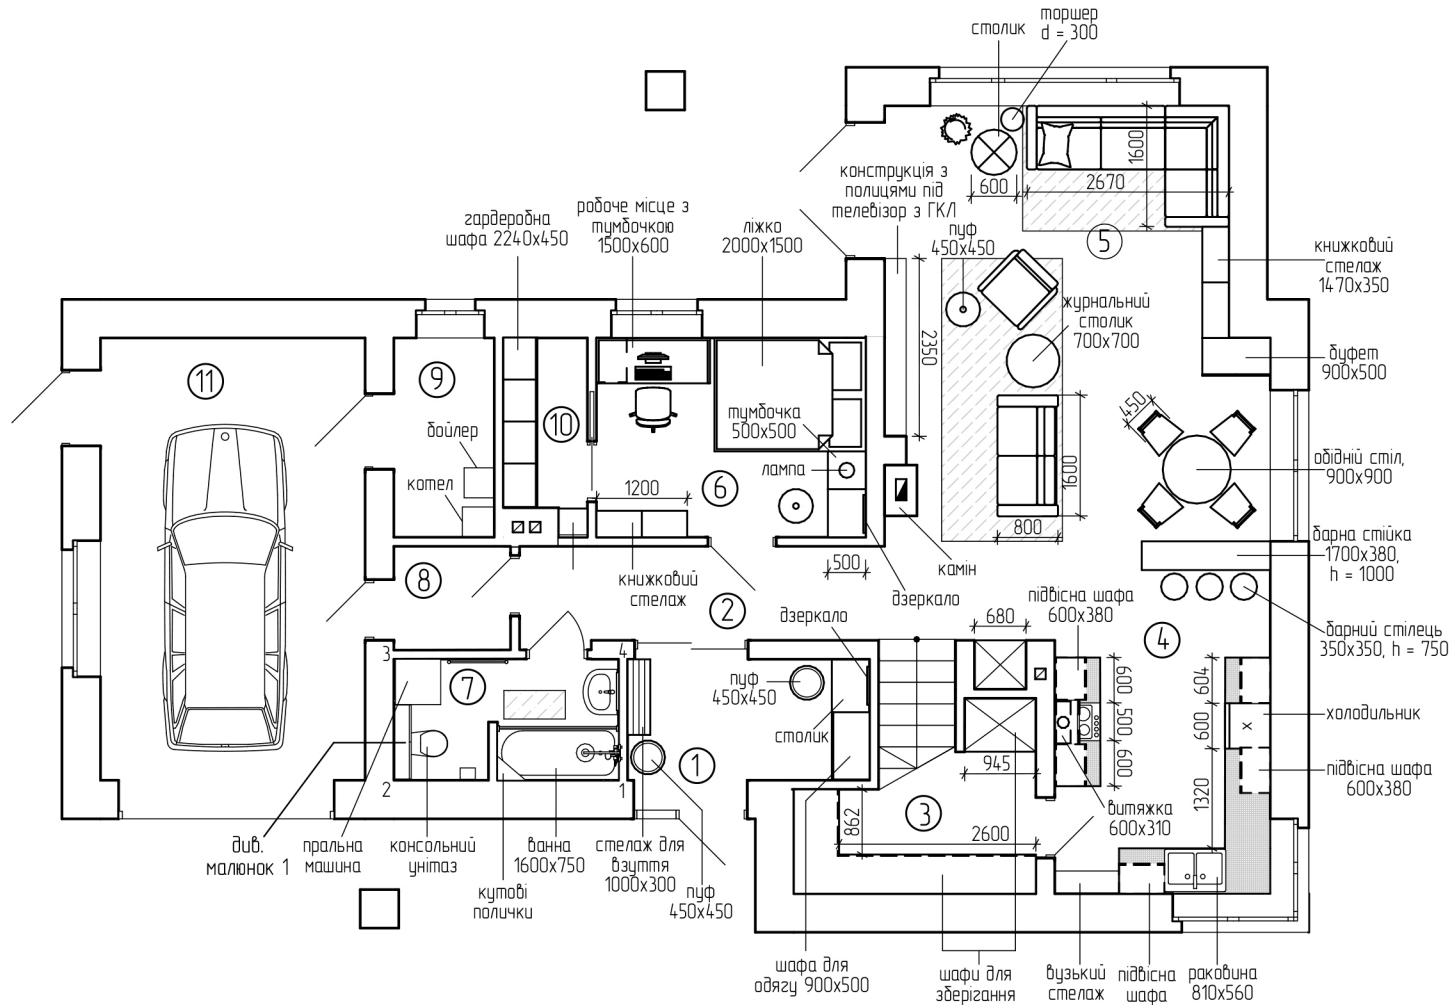

## ЕКСПЛІКАЦІЯ ПРИМІЩЕНЬ

№	Назва	S, м <sup>2</sup>
1	Тамбур	5,12
2	Хол	7,40
3	Комора	5,84
4	Кухня	9,55
5	Вітальня + їдальня	32,56
6	Кімната	9,38
7	Санвузол	4,76
8	Комора	2,11
9	Котельня	3,50
10	Гардеробна	2,64
11	Гараж	20,47

Двоповерховий будинок

Креслила	Ничко В.Т.			План умеблювання	Аркуш	Аркушів
Консульт.	Болгарова Н.М.				3	