

Висота кімнати – 2.70 м. Висота підвіконня – 0.90 м, верху вікна – 2.55 м.

Балконні двері до позначки підвіконня непрозорі.

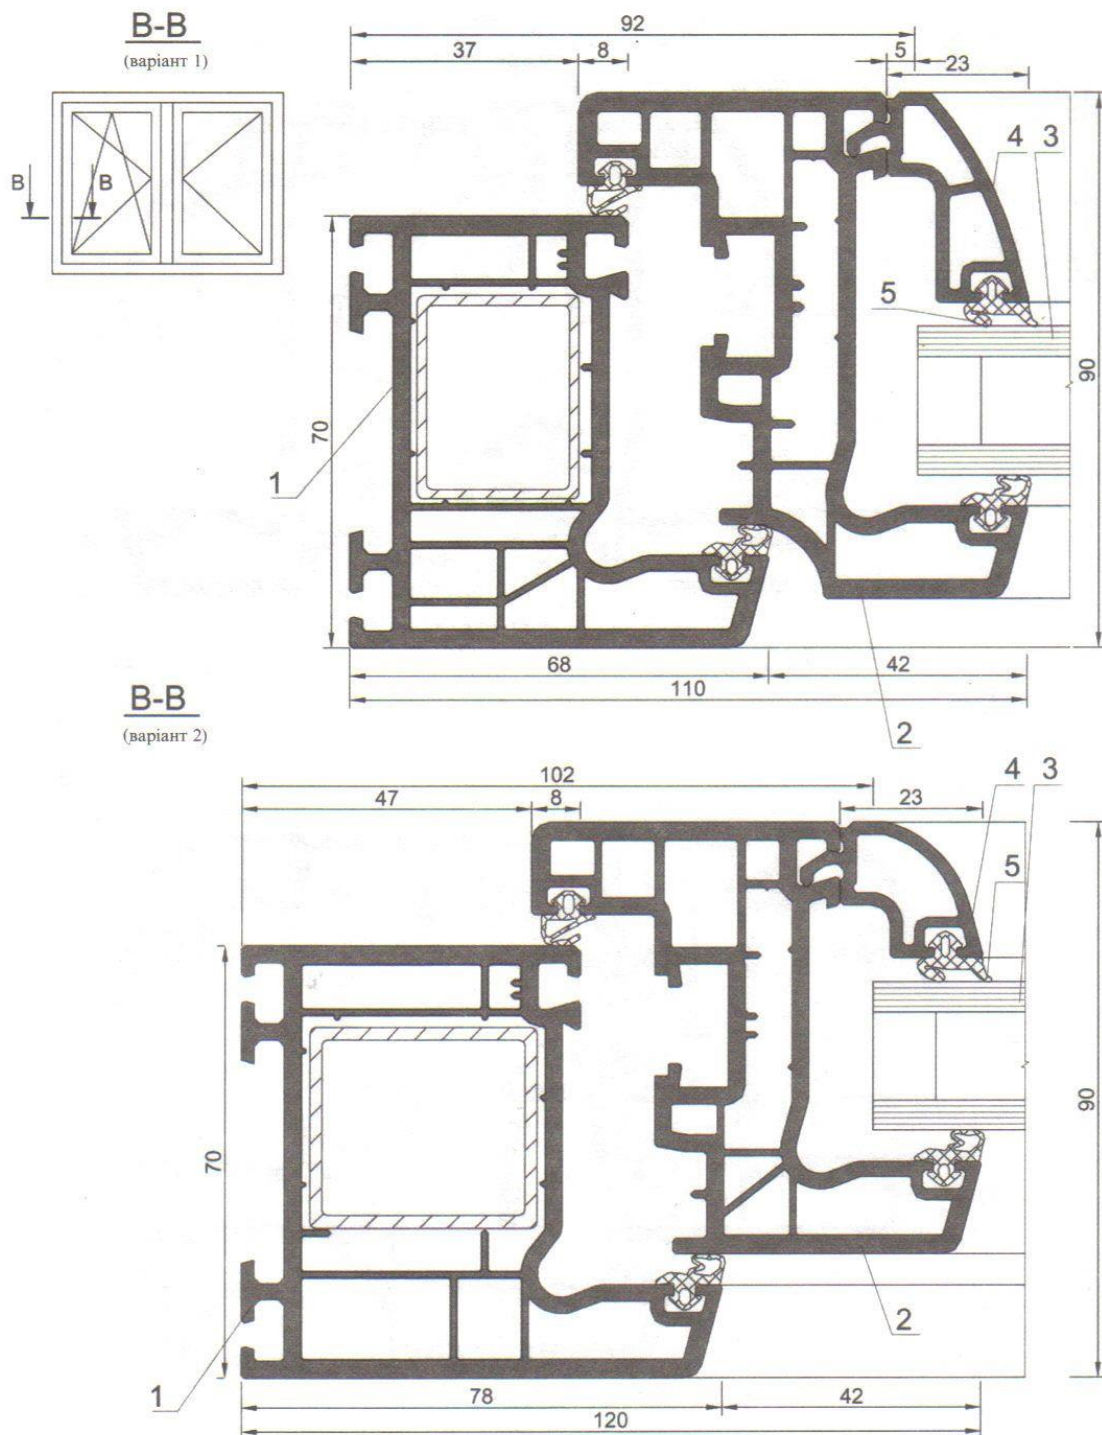


Рис. 3.34. Вікно з металопластиковою рамою системи CORONA CT 70 AS фірми SCHÜCO
1 – профіль рами; 2 – профіль ступки; 3 – склопакет; 4 – штапик; 5 – ущільнювач склопакета

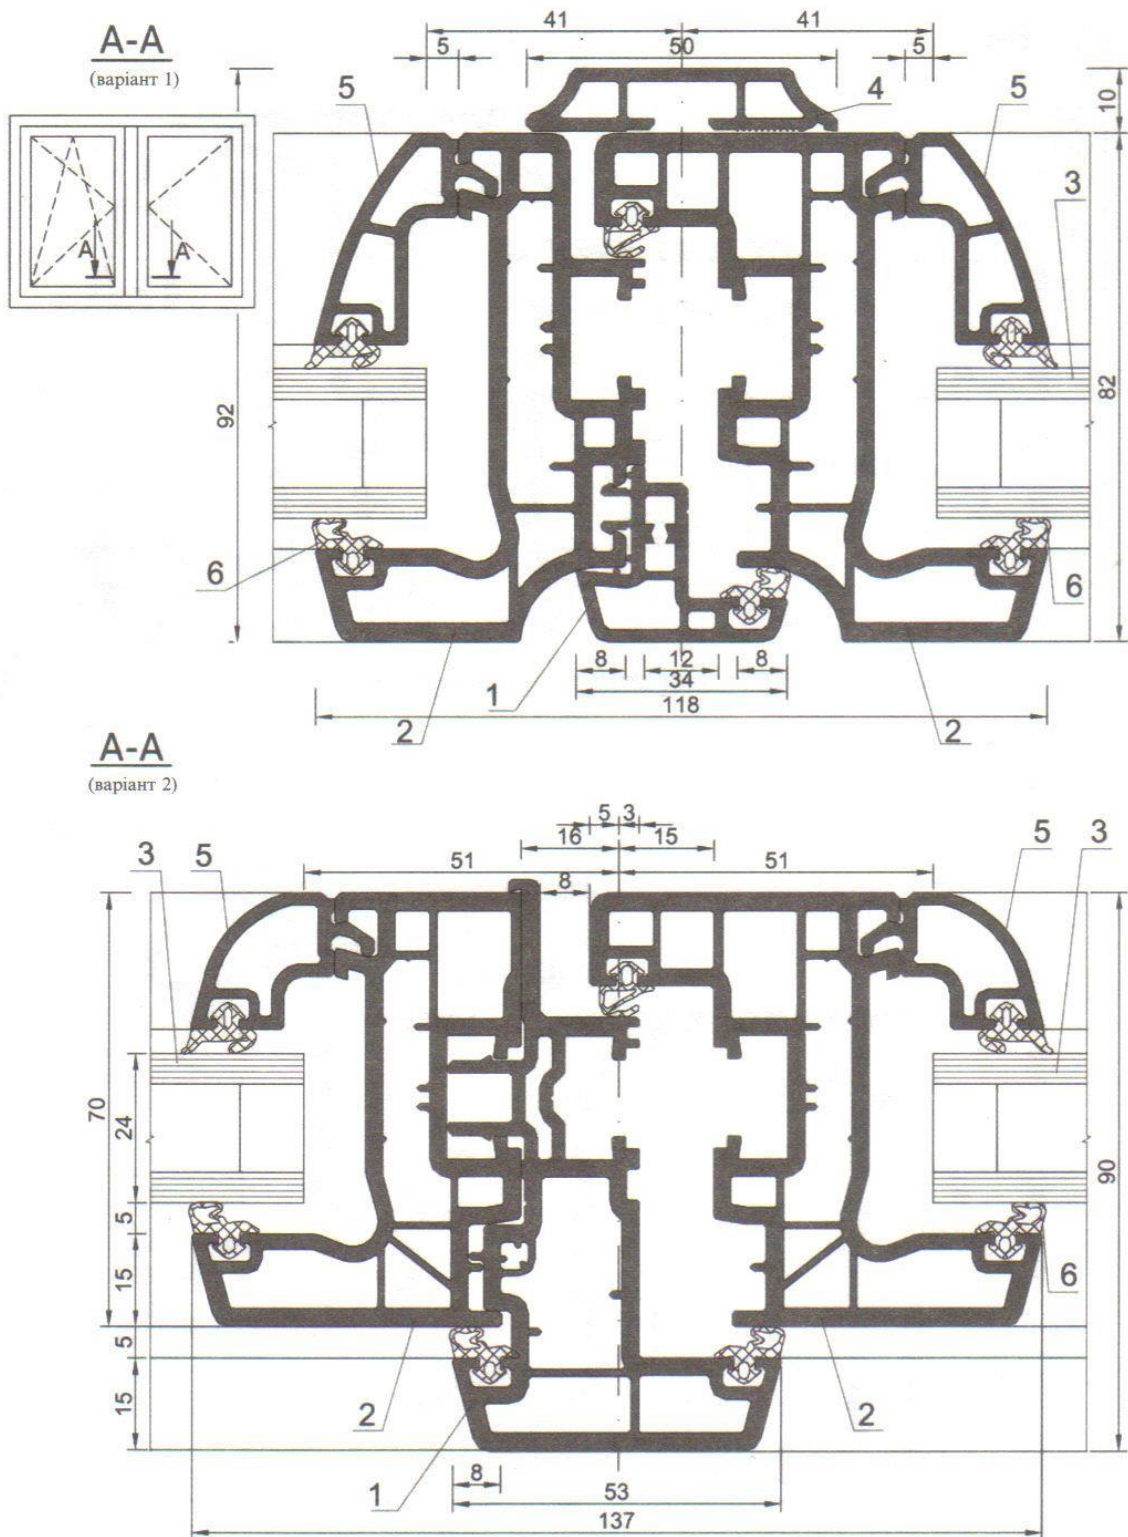


Рис. 3.35. Вікно з металопластиковою рамою системи CORONA CT 70 AS фірми SCHÜCO

1 – штапільний профіль; 2 – профіль ступки; 3 – склопакет; 4 – декоративна накладка; 5 – штапик; 6 – ущільнювач склопакета

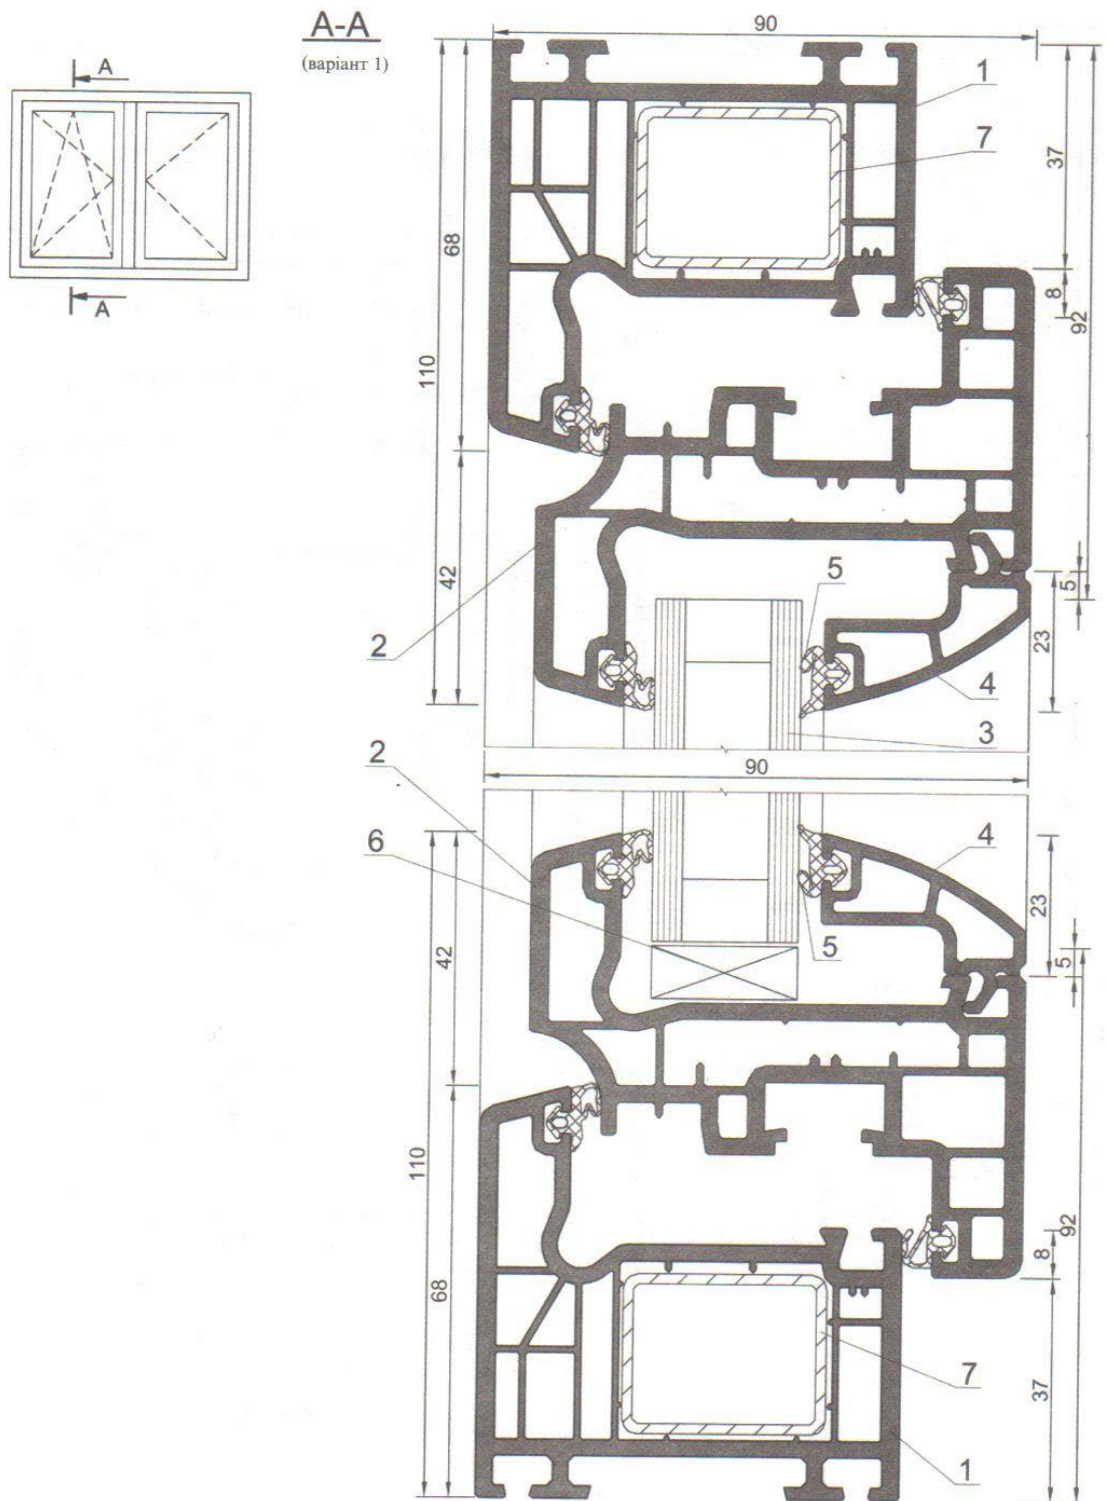


Рис. 3.33. Вікно з металопластиковою рамою системи CORONA CT 70 AS фірми SCHÜCO
1 – профіль рами; 2 – профіль стулки; 3 – склопакет; 4 – штапик; 5 – ущільнювач склопакета; 6 – дистанційна підкладка під склопакет; 7 – сталевий підсилювач